


- pista da fondo: tratto in salita
- A = salita di tipo A*
- B = salita di tipo B*
- pista da fondo: tratto in discesa
- pista da fondo: tratto ondulato
- pista da fondo: tratto di collegamento
- strade e piste forestali esistenti
- Parco Naturale Adamello- Brenta
- stadio del fondo (attuale discarica di inerti)

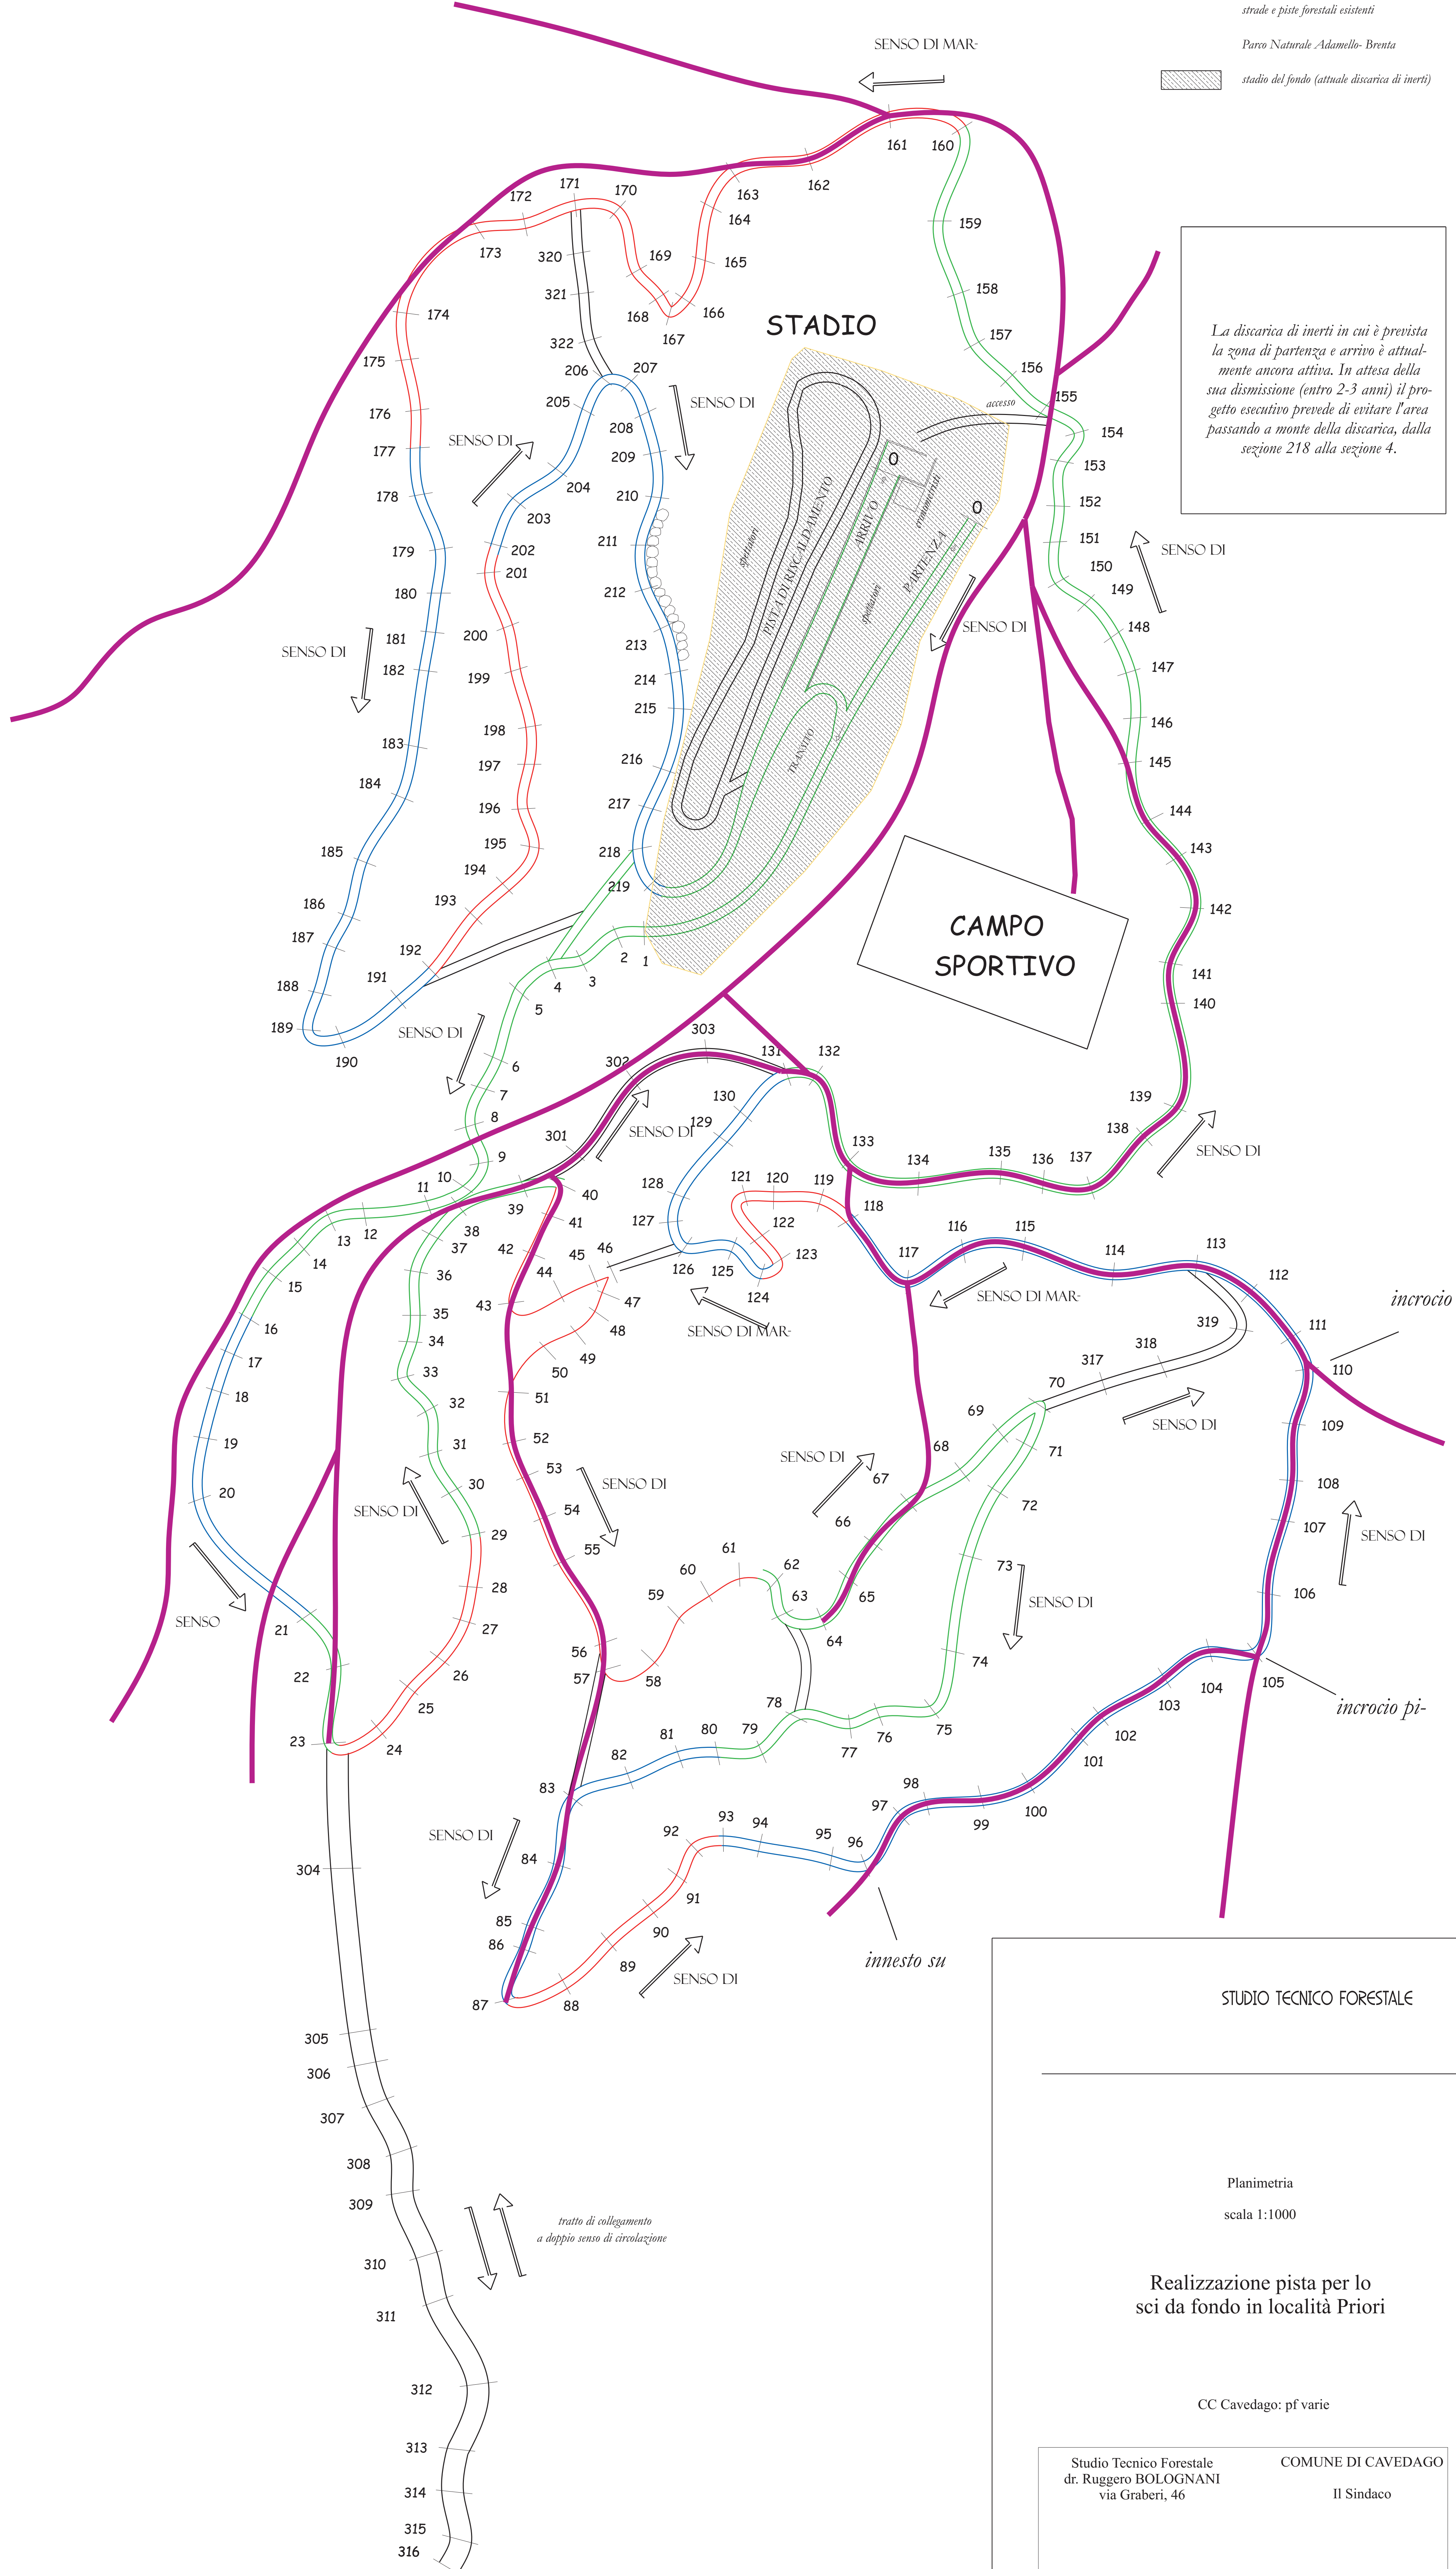

La discarica di inerti in cui è prevista la zona di partenza e arrivo è attualmente ancora attiva. In attesa della sua dismissione (entro 2-3 anni) il progetto esecutivo prevede di evitare l'area passando a monte della discarica, dalla sezione 218 alla sezione 4.

INNESTO SULL'ANELLO DEL LAGO DI ANDALO

STUDIO TECNICO FORESTALE

Planimetria
scala 1:1000

Realizzazione pista per lo sci da fondo in località Priors

CC Cavedago: pf varie

Studio Tecnico Forestale dr. Ruggero BOLOGNANI via Graberi, 46	COMUNE DI CAVEDAGO Il Sindaco
--	----------------------------------